



ПРАВИТЕЛЬСТВО САНКТ-ПЕТЕРБУРГА  
КОМИТЕТ ПО ЗЕМЕЛЬНЫМ РЕСУРСАМ  
И ЗЕМЛЕУСТРОЙСТВУ САНКТ-ПЕТЕРБУРГА  
РАСПОРЯЖЕНИЕ

« 18 » 02 2013 года

№ 661-рп

Об утверждении схемы расположения  
земельного участка

Во исполнение Порядка взаимодействия исполнительных органов государственной власти Санкт-Петербурга при утверждении границ земельного участка, утвержденного распоряжением Правительства Санкт-Петербурга от 25.12.2003 №31-рп, Жилищного кодекса Российской Федерации, распоряжения Правительства Санкт-Петербурга от 29.03.2005 №25-рп "О порядке взаимодействия исполнительных органов государственной власти Санкт-Петербурга и организаций при формировании земельного участка, на котором расположен многоквартирный дом", в соответствии с проведенными топогеодезическими работами:

3054  
1. Утвердить схему расположения земельного участка площадью 1271 кв.м, по адресу: г.Санкт-Петербург, проспект Тореза, дом 79, корпус 2, литера В, согласно приложению. Категория земель - земли населенных пунктов. Вид разрешенного использования: для размещения многоквартирного жилого дома (жилых домов).

2. Установить ограничения в использовании земельного участка:  
охранная зона водопроводных сетей площадью 82 кв.м;  
охранная зона газораспределительной сети площадью 31 кв.м;  
охранная зона газораспределительной сети площадью 30 кв.м;  
охранная зона газораспределительной сети площадью 168 кв.м;  
охранная зона канализационных сетей площадью 532 кв.м;  
охранная зона подземных кабельных линий электропередачи площадью 26 кв.м;  
охранная зона сетей связи и сооружений связи площадью 160 кв.м.

3. Сектору контроля и документационного обеспечения отдела по вопросам государственной службы, кадров и документационного обеспечения Комитета довести распоряжение до сведения Выборгского районного отдела.

4. Контроль за выполнением распоряжения возложить на заместителя председателя Комитета Бобкову Л.А.

Председатель Комитета


В.В. Калугин

## СХЕМА

### расположения земельного участка

Местоположение: город Санкт-Петербург, проспект Тореза, дом 79, корпус 2, литера В

Площадь: 1271 кв. м.

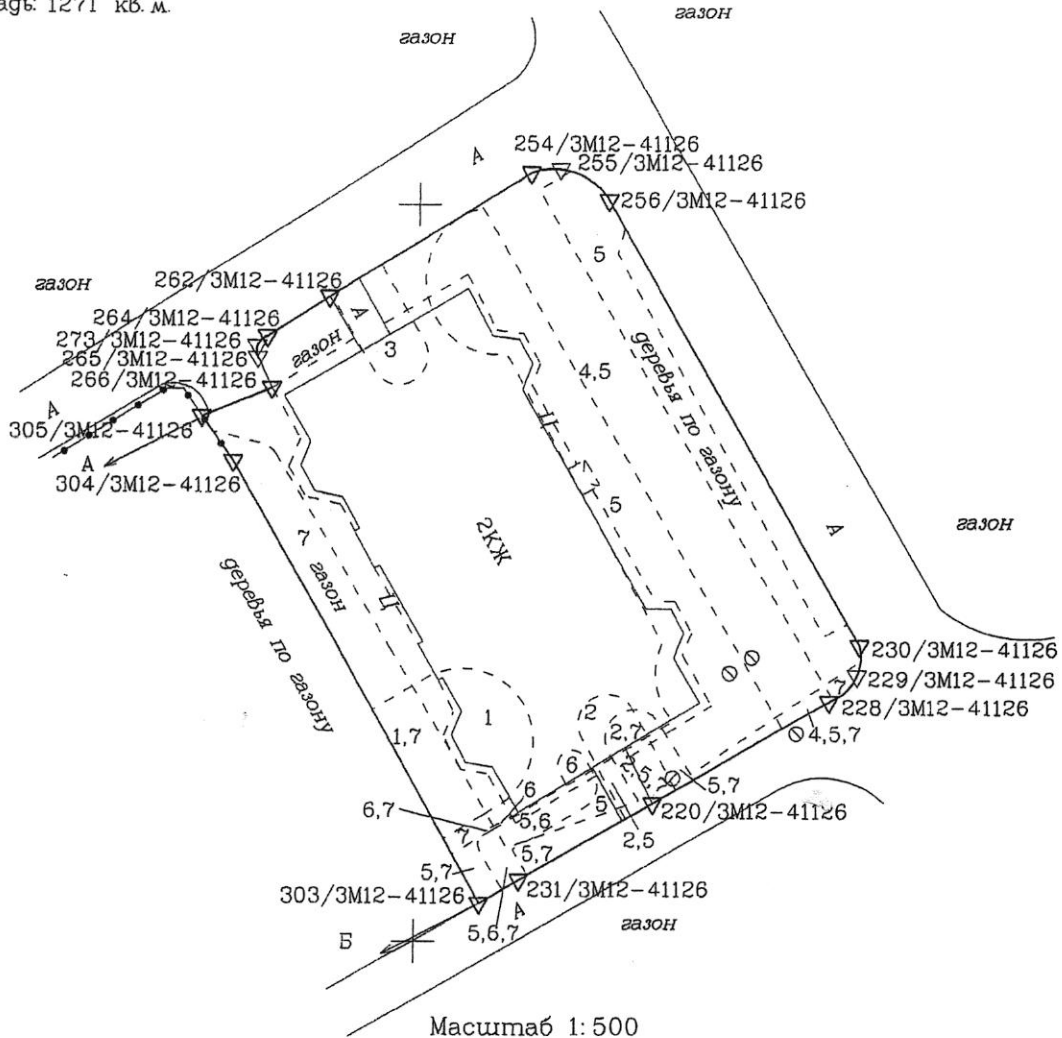

Масштаб 1:500

Описание границ земельного участка:

от А до Б – земли общего пользования  
 от Б до А – земли, не прошедшие кадастровый учет

Части земельного участка с особым режимом использования

Учетный номер части	Наименование части земельного участка с особым режимом использования	Площадь кв. м.
1	Охранная зона водопроводных сетей	82
2	Охранная зона газораспределительной сети	31
3	Охранная зона газораспределительной сети	30
4	Охранная зона газораспределительной сети	168
5	Охранная зона канализационных сетей	532
6	Охранная зона подземных кабельных линий электропередачи	26
	Охранная зона сетей связи и сооружений связи	160

План составлен  
 Руководителем отдела "ЗАО "ЗЕМПРОЕКТ"  
 О.Е. Казначеева  
 (подпись)  
 МП Санкт-Петербург  
 28 октября 2012г

Начальник Выборского районного отдела  
 Комитета по земельным ресурсам  
 и землеустройству СПб  
 О.В. Ржевский  
 (подпись)  
 МП "30 10"  
 2012г